


| 3     | 25/8/2021 | Raum-, Raumnummerierung, Durchdringungen angepasst, Feuerwege 10016 | DU   |
|-------|-----------|---|------|
| 2     | 25/8/2021 | Schiffhöhe überarbeitet   | DU   |
| 1     | 25/7/2021 | Layout überarbeitet, Einflügepunkt ergänzt                          | DU   |
| Index | Datum     | Änderungsbereich  | Name |

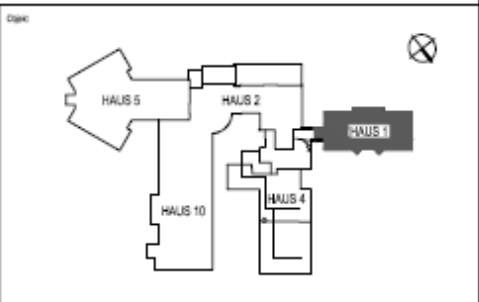


|  |  |
|--|--|
|  |  |
|  |  |

**Grundriss Bestand**  
**2.Untergeschoss**

|            |            |            |           |    |       |
|------------|------------|------------|-----------|----|-------|
|            |            |            | Maßstab   |    | 1:200 |
| Gezeichnet | Datum      | Gezeichnet | Überprüft | BT |       |
| A10000     | 23.08.2021 | schick     | AI        | BT |       |



| Index | Datum      | Änderungshinweis   | Name |
|-------|------------|--|------|
| 3     | 25/05/2017 | Raumnr., Nummerierung, Durchlaufstränge angepasst, Feuerwege 12016 | DU   |
| 2     | 25/05/2017 | Schriftgröße, Raumbezeichnungen, Nummerierung überarbeitet         | DU   |
| 1     | 25/07/2017 | Layout überarbeitet, Einfügepunkt ergänzt                          | DU   |

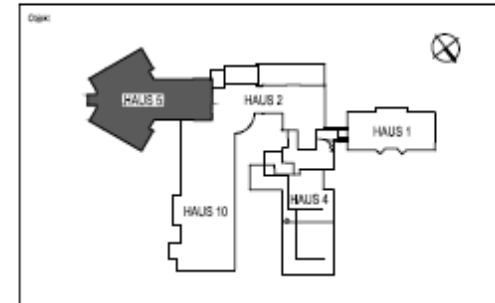


Titel


## Grundriss Bestand 1. Untergeschoss

Maßstab 1:200

| Draufgezeichnet | Datum      | Gezeichnet | Gezeichnet | Blattgröße | Blatt |
|-----------------|------------|------------|------------|------------|-------|
| A/STJUS         | 28.05.2017 | reitschulz |            | A1         | ...   |

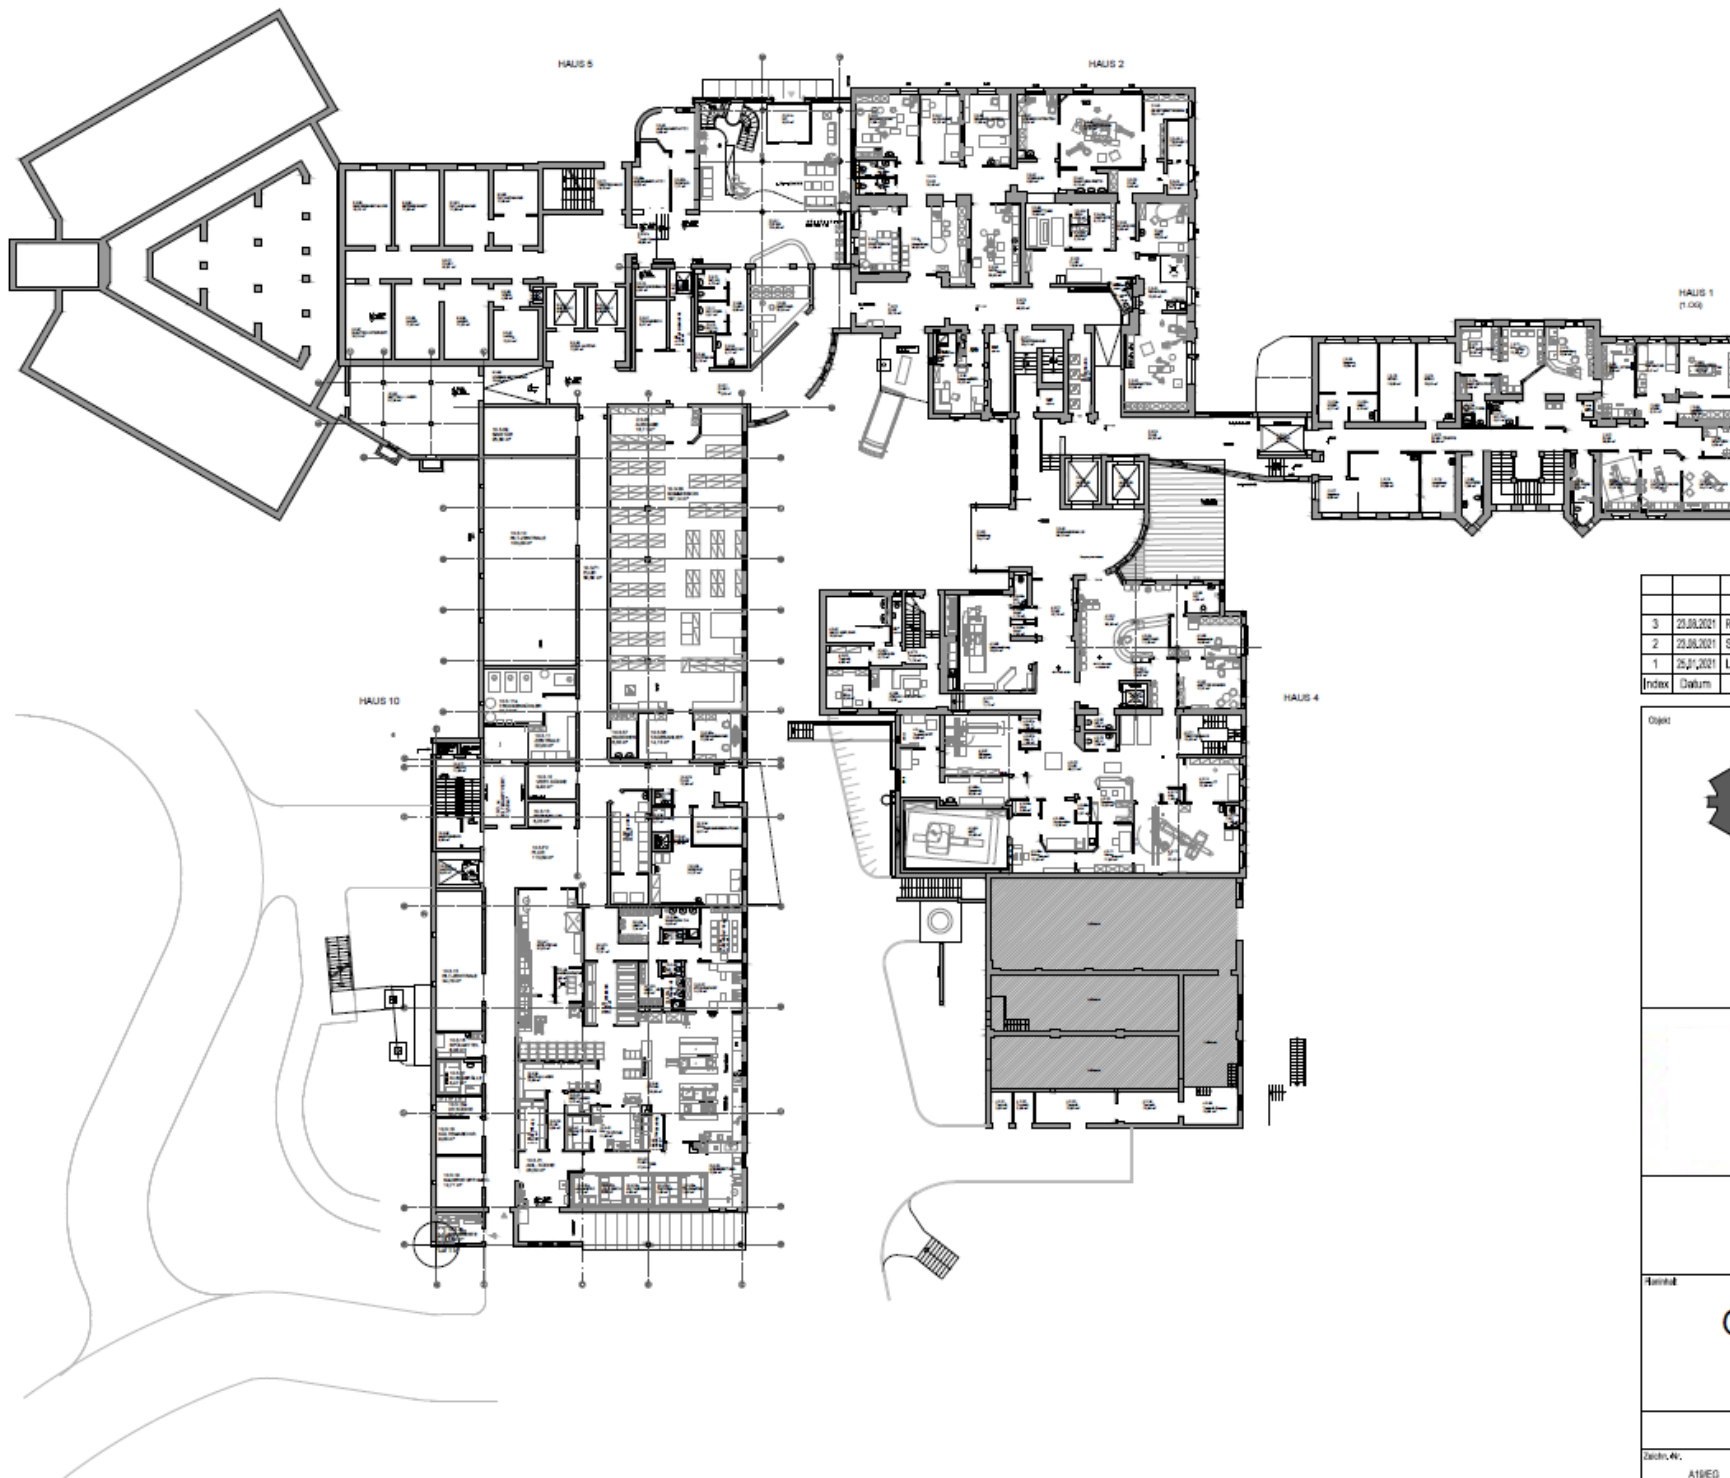


| Index | Datum      | Änderungshinweis  | Name |
|-------|------------|---|------|
| 3     | 23.03.2021 | Raumlex., Raumnummerierung, Grundrissänderungen angepasst, Feuerwehrplan 102/15 | DU   |
| 2     | 23.06.2021 | Schriftfeld, Raumbezeichnungen/ Nummerierung überarbeitet                       | DU   |
| 1     | 25.11.2021 | Layout überarbeitet, Einflügelpunkt ergänzt                                     | DU   |

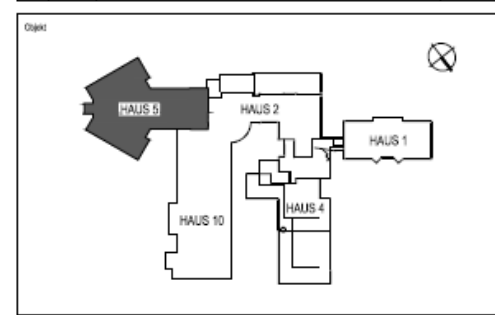



Titel

# Grundriss Bestand Erdgeschoss

|             |  |            |            |         |            |     |
|-------------|--|------------|------------|---------|------------|-----|
| Zeichn. Nr. |  | Datum      | Gezeichnet | Maßstab | Blattgröße | BT  |
| A19/EG      |  | 25/06/2021 | refschj@p  | 1:200   | A1         | ... |

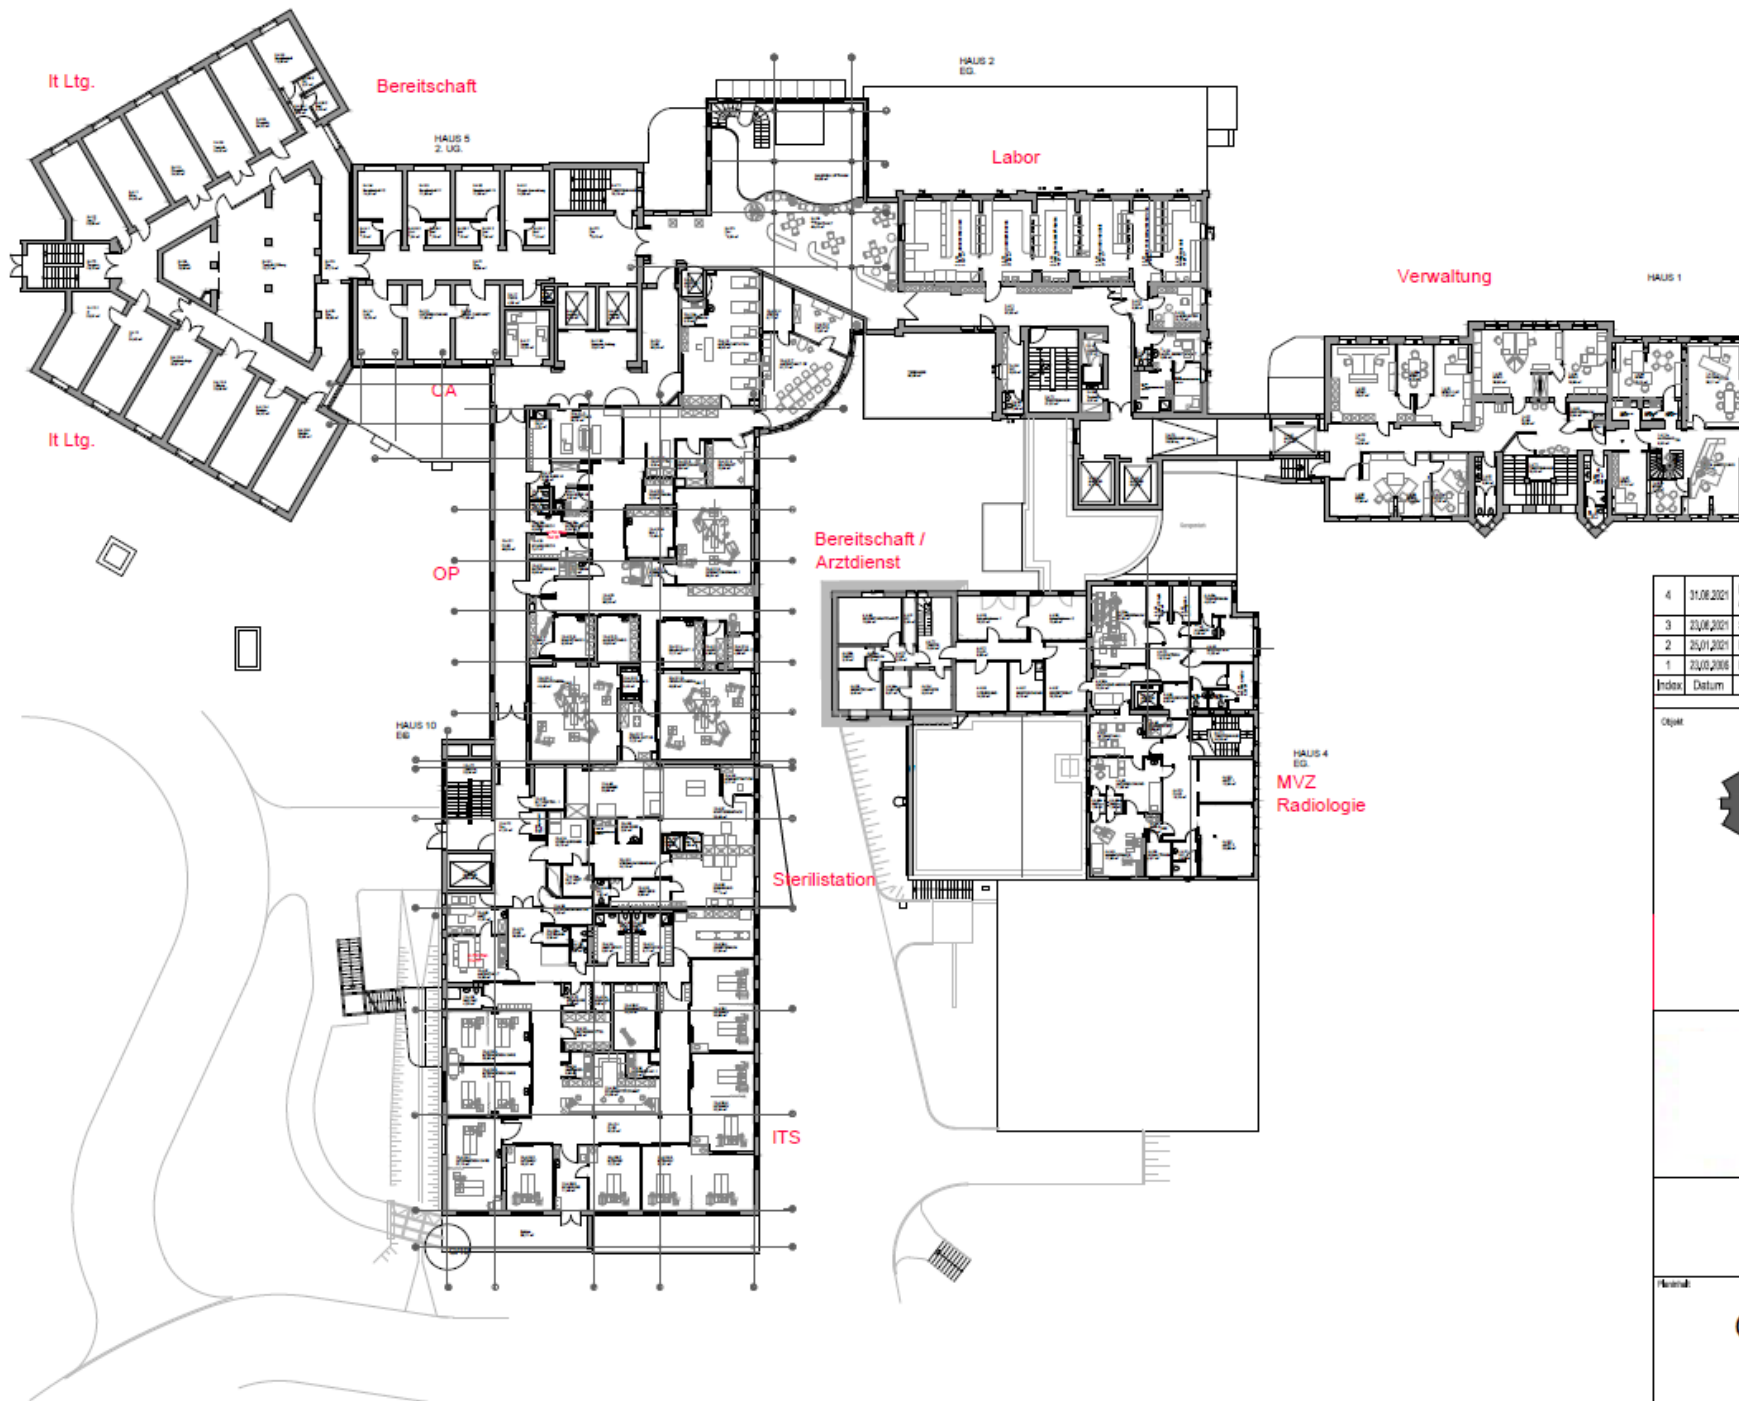


| 4     | 31.08.2021 | Raum-, Raumnummering, Grundrissskizzen angepasst, Feuerwehr 10/2015<br>Ang. TK von 20/06.2021 | DU   |
|-------|------------|---|------|
| 3     | 23/08.2021 | Schriftfeld, Raumbezeichnungen/ Nummerierung überarbeitet                                     | DU   |
| 2     | 28/01.2021 | Layout überarbeitet, Einfügepunkt ergänzt   | DU   |
| 1     | 23/03.2018 | Raumstempel, Allg. Änderungen   | db   |
| Index | Datum      | Änderungshinweis  | Name |

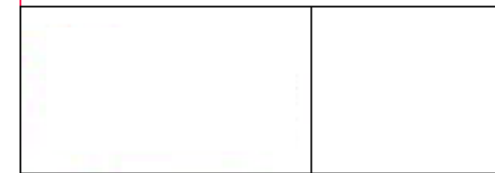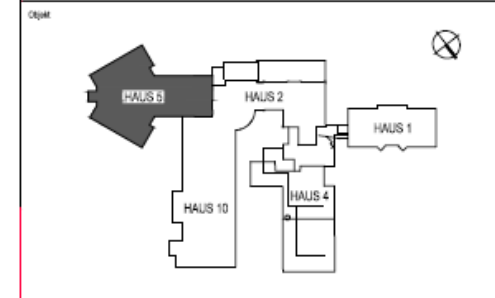


Titel

# Grundriss Bestand 1. Obergeschoss

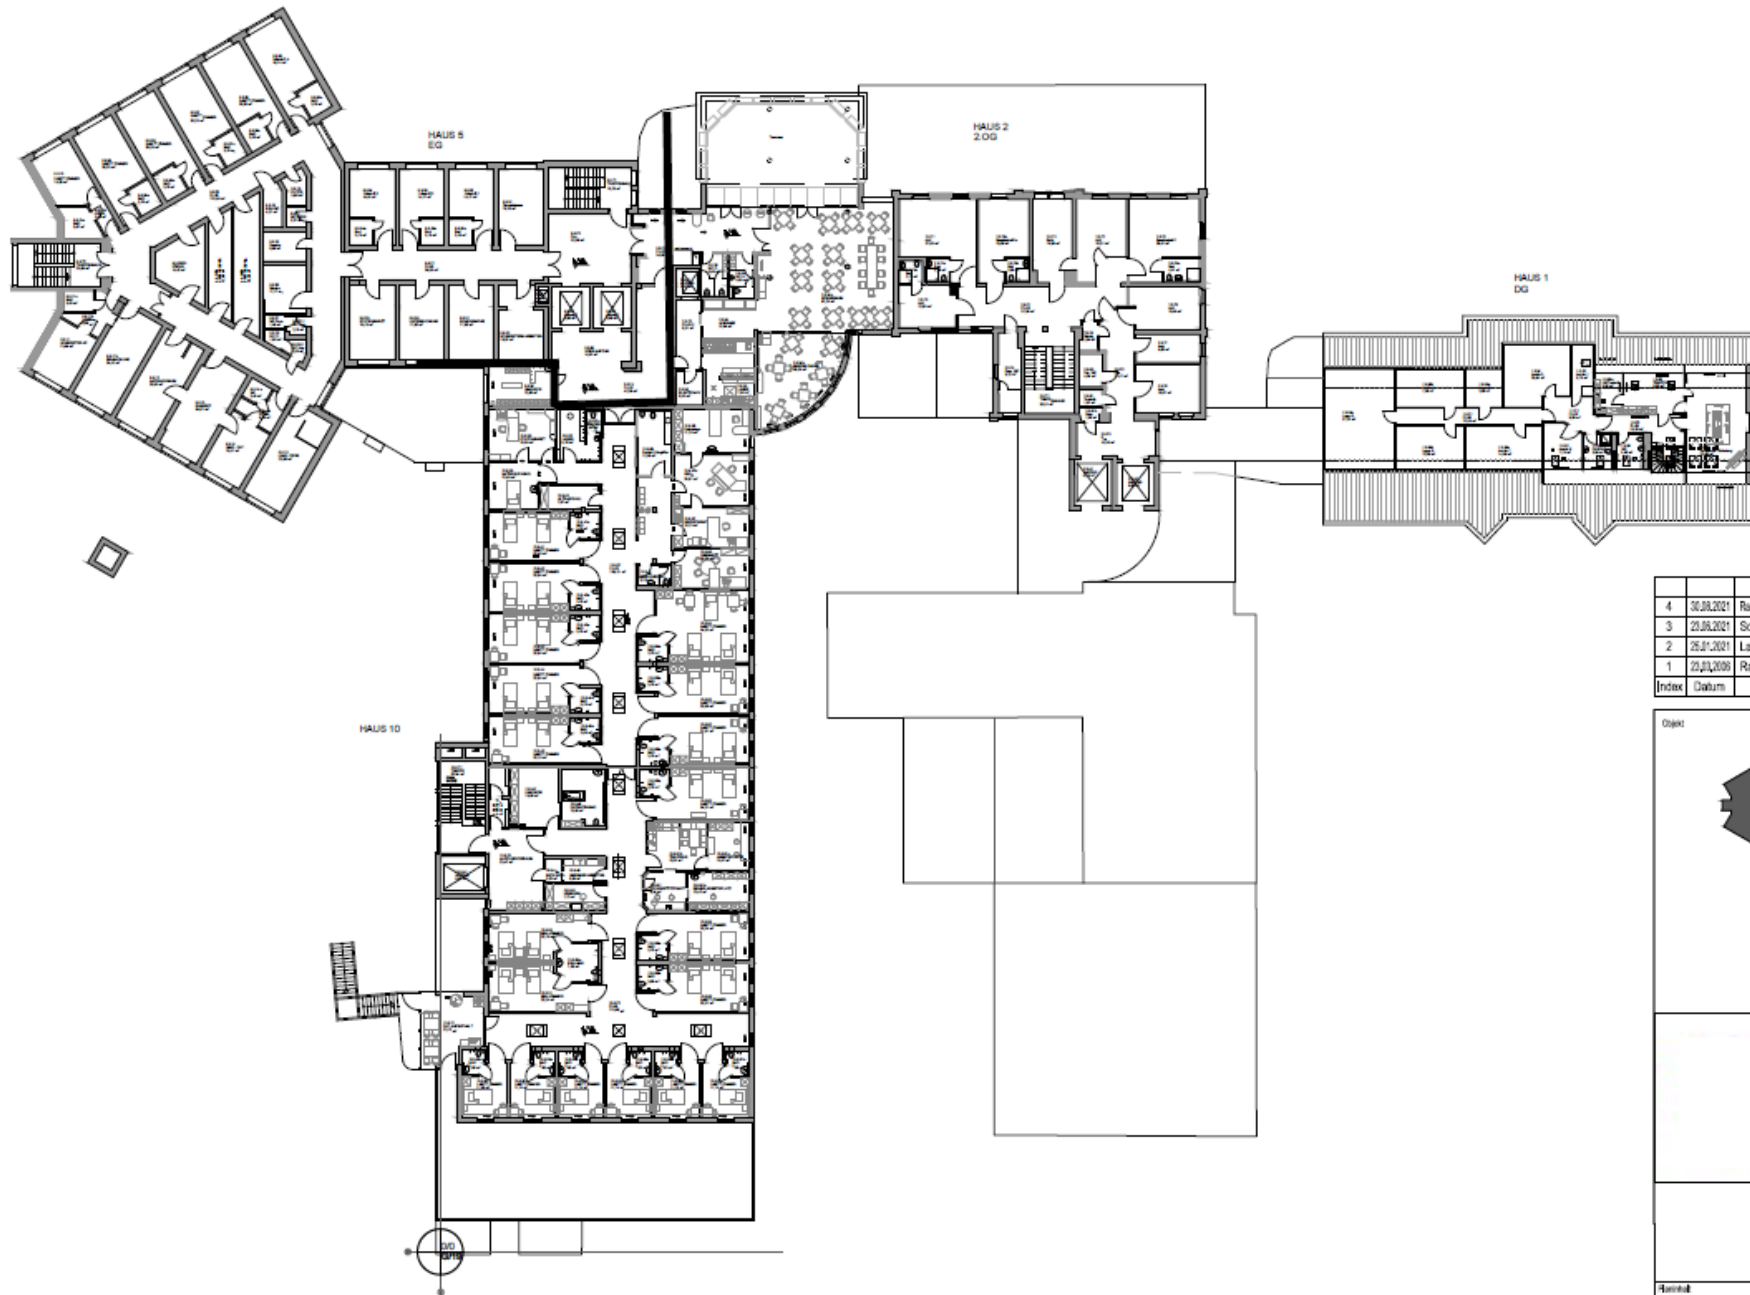

| 4     | 30.08.2021 | Raumbez., Raumnummerierung, Grundrisänderungen angepasst, Feuerwehrlin 10/2015 | DU   |
|-------|------------|--|------|
| 3     | 23.08.2021 | Schriftfeld, Raumbezeichnungen/ Nummerierung überarbeitet                      | DU   |
| 2     | 25.11.2021 | Layout überarbeitet, Einlagepunkt ergänzt                                      | DU   |
| 1     | 23.11.2020 | Raumstempel, A15, Änderungen   | db   |
| Index | Datum      | Änderungshinweis   | Name |

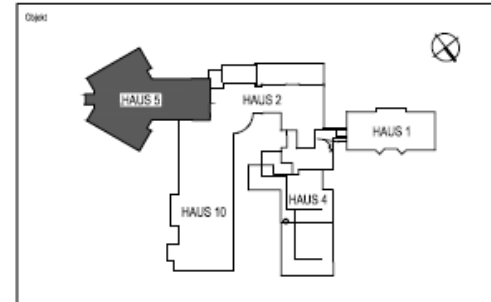


|  |  |  |  |
|--|--|--|--|
|  |  |  |  |
|  |  |  |  |


Planbild

## Grundriss Bestand 2. Obergeschoss

|            |            |            |             |    |       |
|------------|------------|------------|-------------|----|-------|
|            |            |            | Maßstab     |    | 1:200 |
| Zeich.-Nr. | Datum      | Gesichert  | Blatt-Größe | BT | ...   |
| A16000     | 23/08/2021 | reilbachju | A1          |    |       |

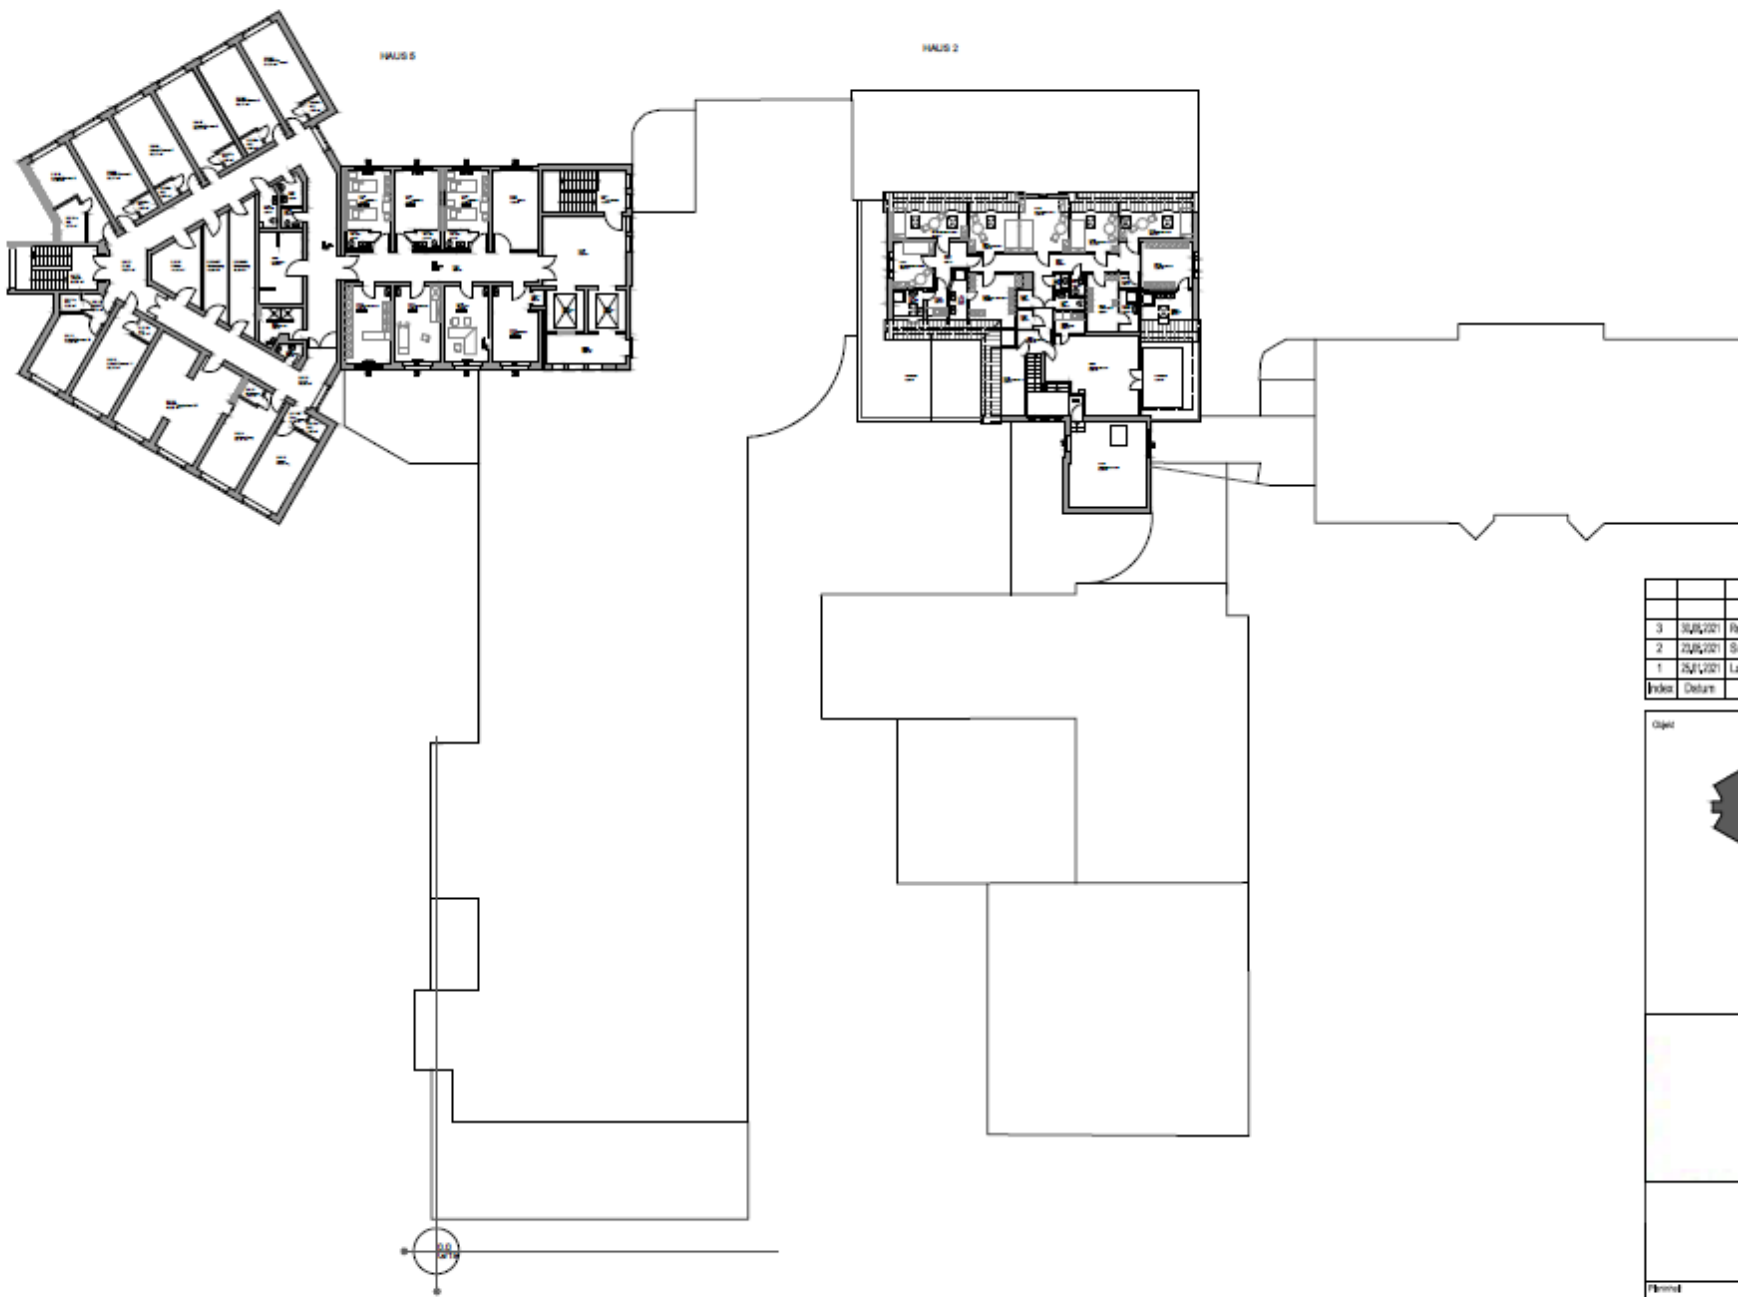


|       |          |  |    |       |
|-------|----------|--|----|-------|
|       |          |  |    |       |
| 3     | 20/1/201 | Raum-, Raumnummerierung, Grundrissskizze angepasst, Feuerwehrtür 10305 | 00 |       |
| 2     | 20/6/201 | Schriftzug, Raumbezeichnungen/ Nummerierung überarbeitet               | 00 |       |
| 1     | 20/1/201 | Layout überarbeitet, Einflusspunkt ergänzt                             | 00 |       |
| Index | Datum    | Änderungshinweis   |    | Notiz |

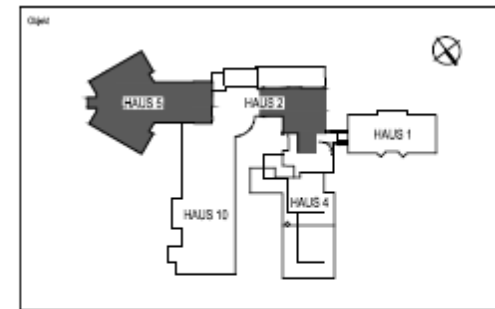


|                |  |
|----------------|--|
| <p>Objekt</p>  |  |
| <p>Projekt</p> |  |

## Grundriss Bestand 3. Obergeschoss

|          |            |            |                         |       |
|----------|------------|------------|-------------------------|-------|
|          |            |            | Maßstab<br><b>1:200</b> |       |
| Zeichner | Datum      | Gezeichnet | Überprüft               | Blatt |
| ATB/SGG  | 23.01.2021 | mlschu     | AI                      | -     |

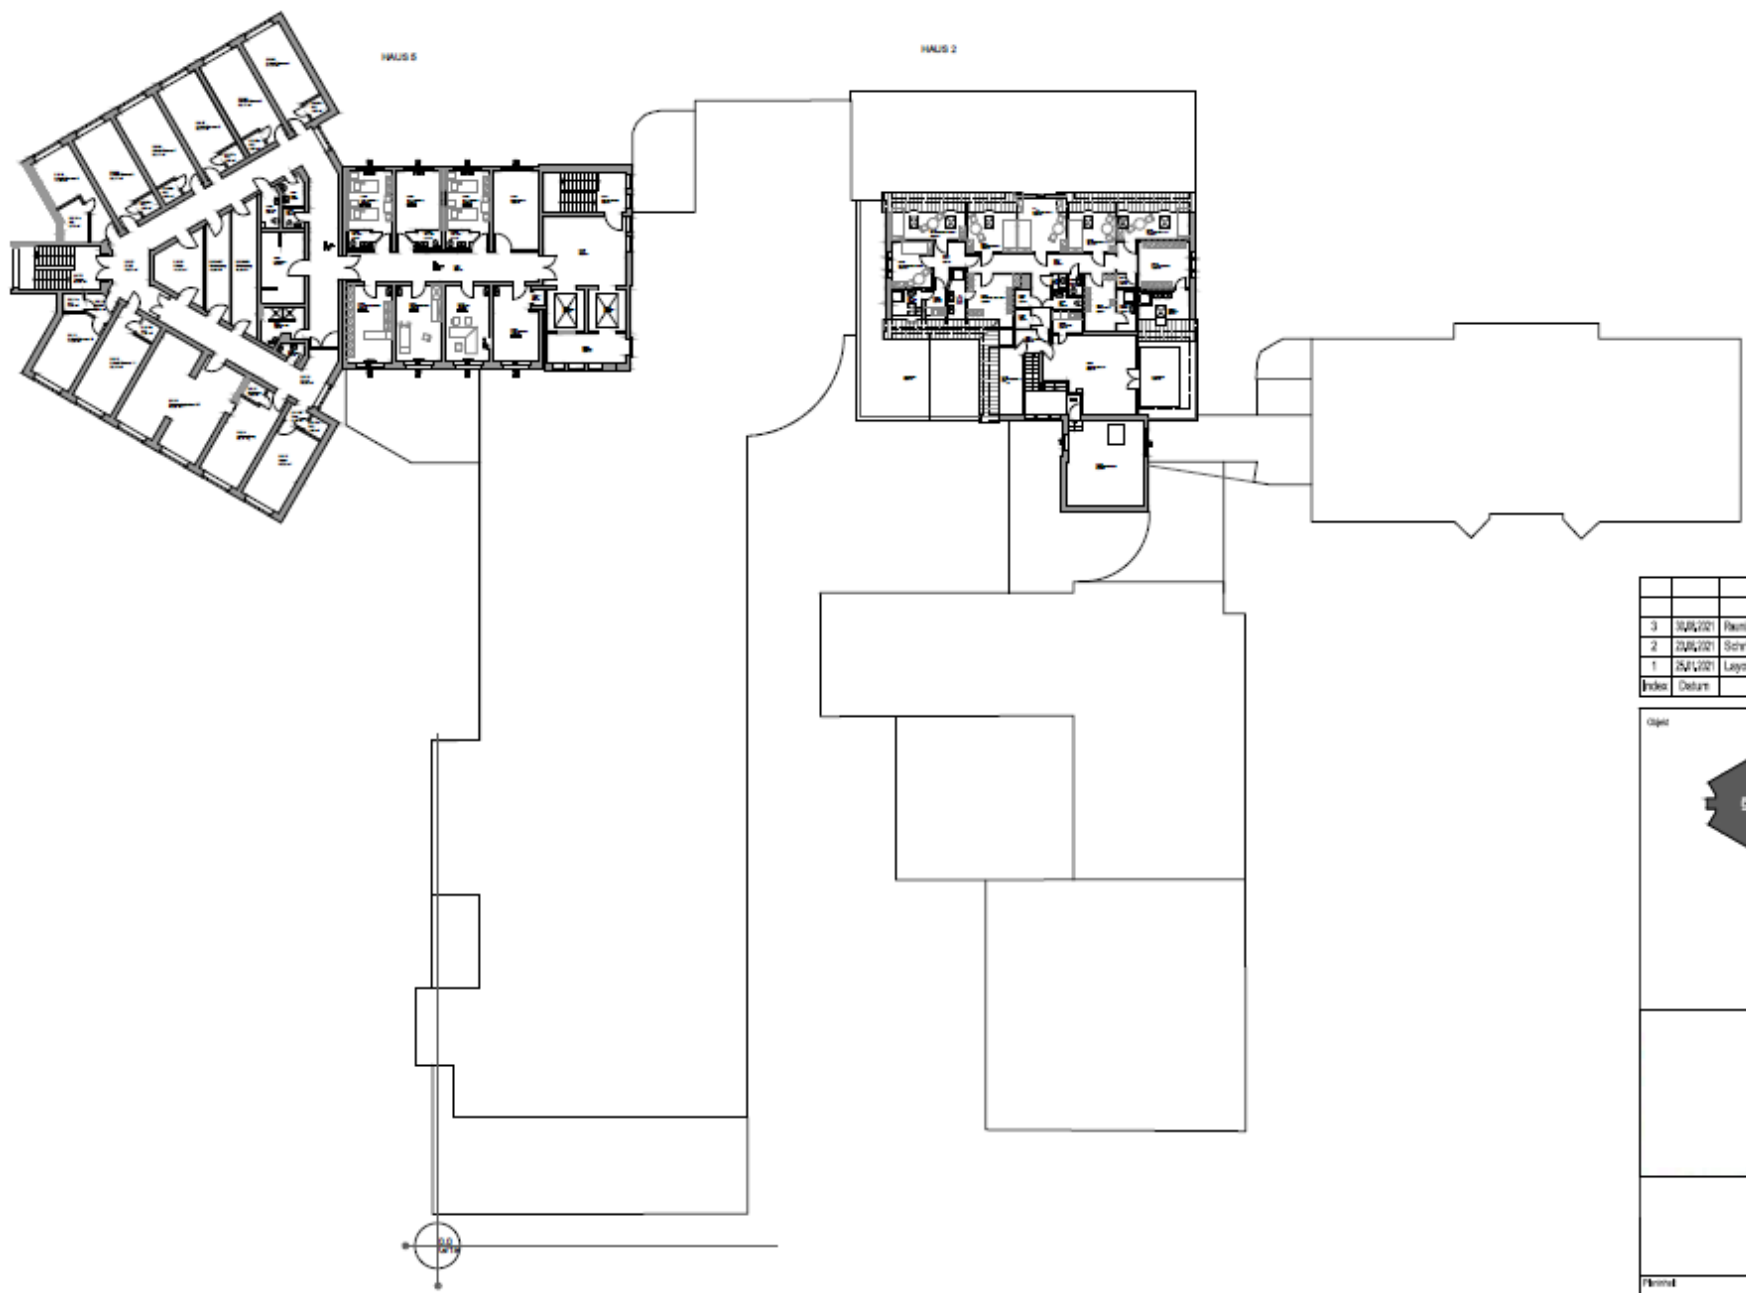


|       |            |   |    |      |
|-------|------------|---|----|------|
|       |            |   |    |      |
| 3     | 30.08.2021 | Revisor, Raumnummerierung, Grundrisse übergeordnet, Feuerlöscher 152215 | OO |      |
| 2     | 20.06.2021 | Schritt 4, Raumbezeichnungen/ Nummerierung überarbeitet                 | OO |      |
| 1     | 25.11.2021 | Layout überarbeitet, Einlegepunkt ergänzt                               | OO |      |
| Index | Datum:     | Änderungshistorie   |    | Name |

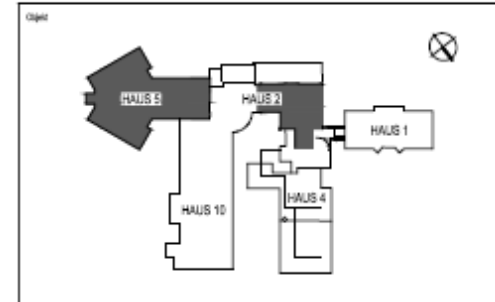


|            |  |  |  |
|------------|--|--|--|
| Objekt     |  |  |  |
| Planimeter |  |  |  |

## Grundriss Bestand 4. Obergeschoss

|           |            |             |                |    |
|-----------|------------|-------------|----------------|----|
|           |            |             | Maßstab: 1:200 |    |
| Zeichner: | Datum:     | Gezeichnet: | Überprüft:     | BT |
| A18300    | 20.05.2021 | mlschulte   | AI             | -  |

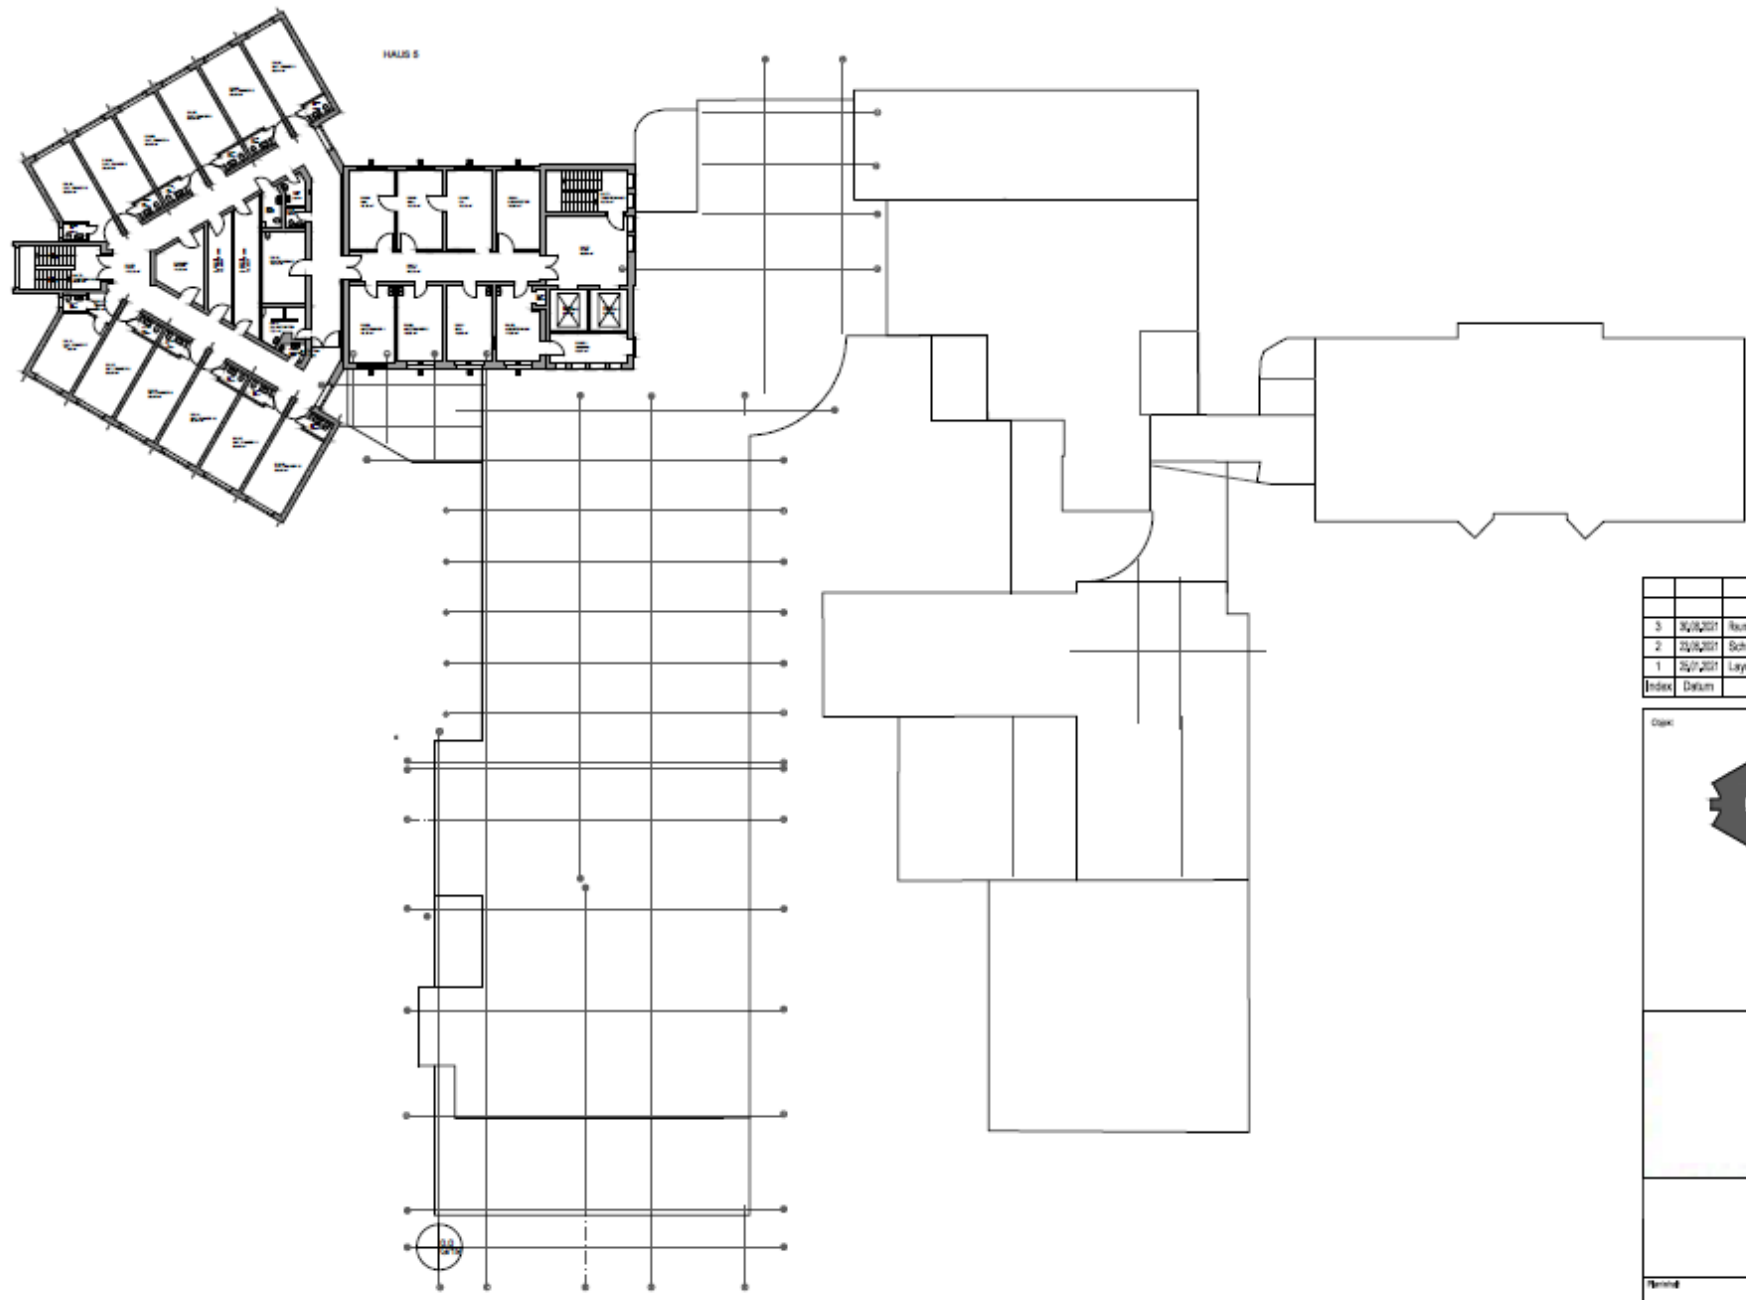

| Index | Datum      | Änderungstyp   | Name |
|-------|------------|--|------|
| 3     | 25/05/2021 | Runde, Ruoterminierung, Grundstrahlungen angepasst, Ruoterminierung 100%ig | 00   |
| 2     | 25/05/2021 | Schritte, Raumbezeichnungen Nummerierung überarbeitet                      | 00   |
| 1     | 25/05/2021 | Layout überarbeitet, Einflügelpunkt ergänzt                                | 00   |

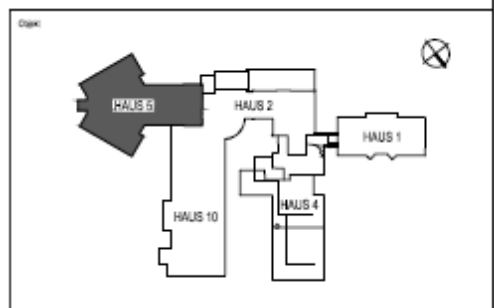


|  |  |  |  |
|--|--|--|--|
|  |  |  |  |
|  |  |  |  |
|  |  |  |  |


**Grundriss Bestand  
5. Obergeschoss**

|        |            |            |         |    |       |
|--------|------------|------------|---------|----|-------|
|        |            |            | Maßstab |    | 1:200 |
| Draht  | Datum      | Gezeichnet | Geprüft | BT | ...   |
| A19000 | 23/05/2021 | nikolaus   | AI      |    |       |



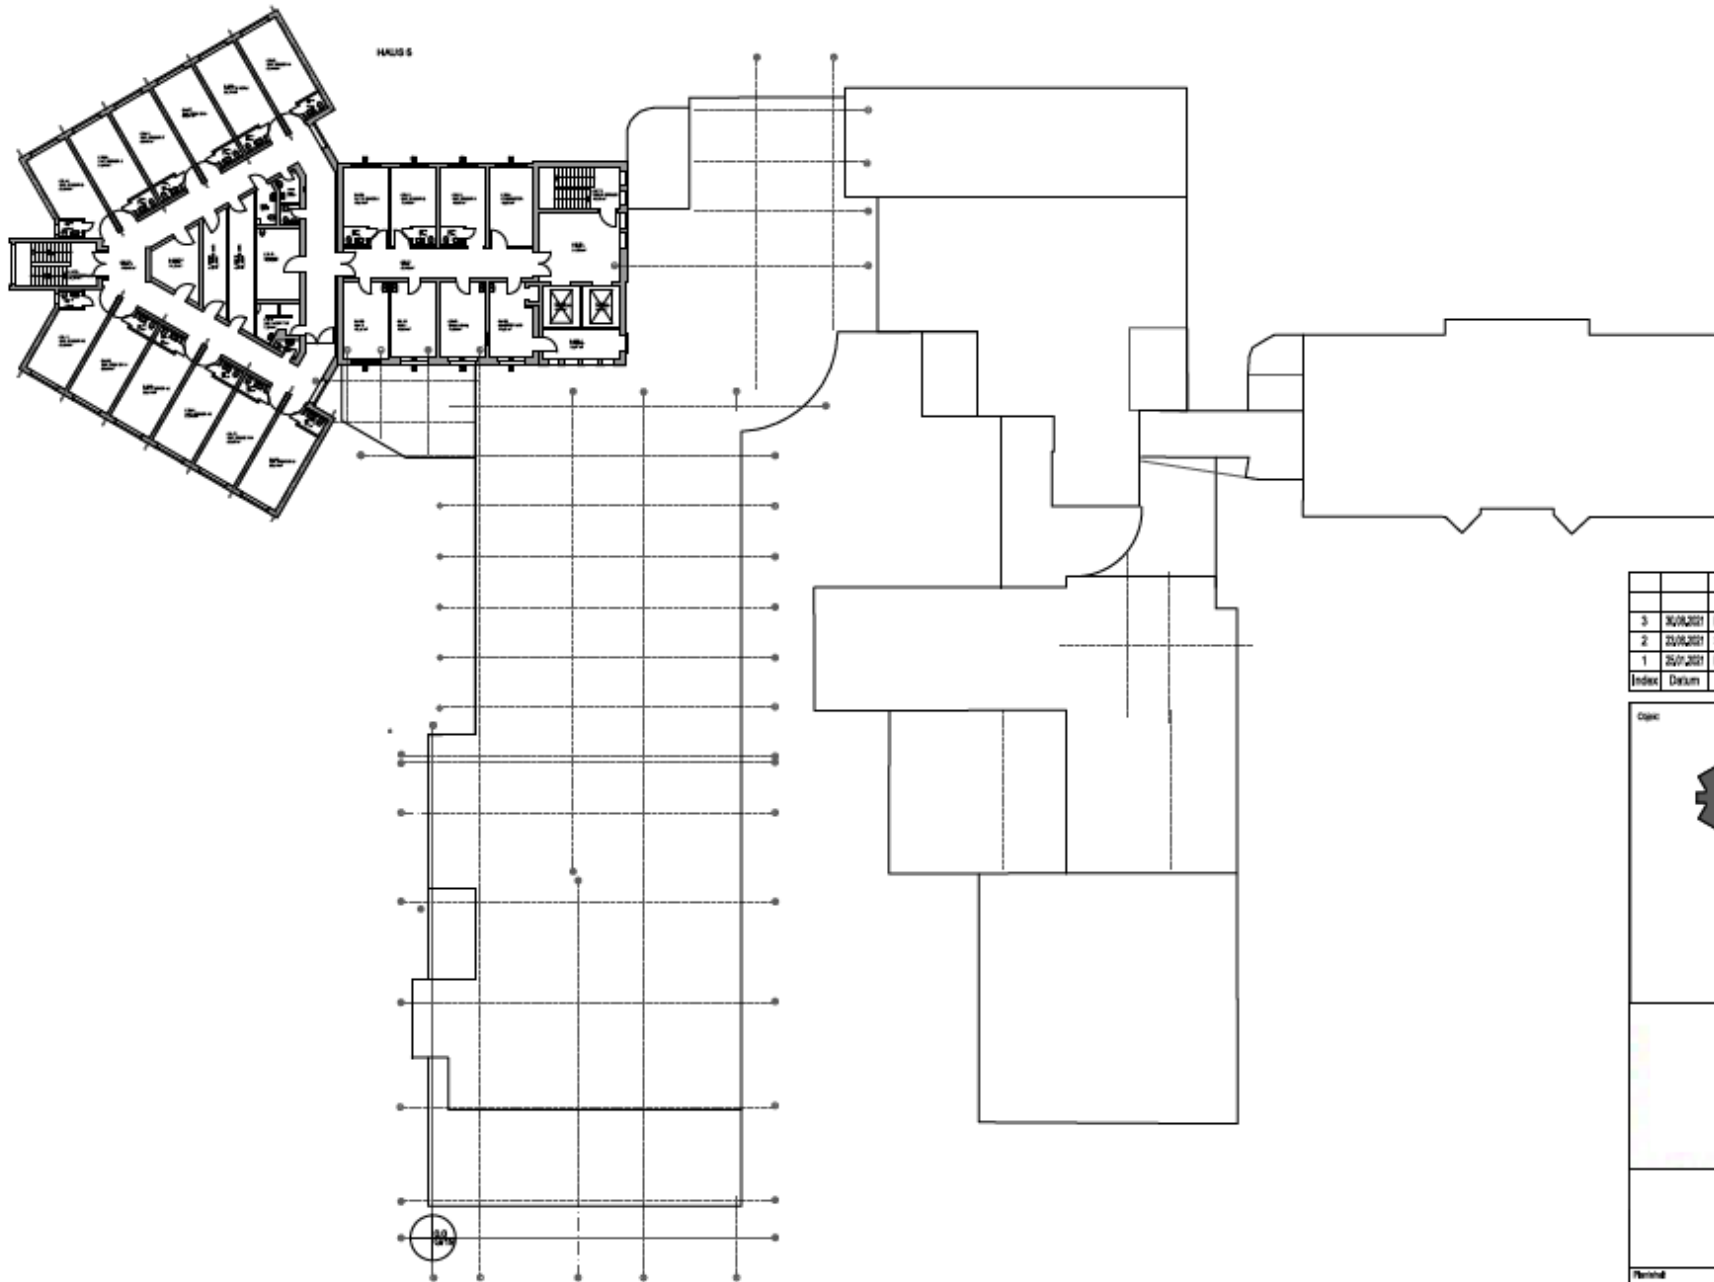

| Index | Datum      | Änderungshinweis   | Name |
|-------|------------|--|------|
| 3     | 30/04/2021 | Raumnr., Raumbenennung, Durchdringungsgangsystem & Feuerwände 1/2019 | DU   |
| 2     | 22/06/2021 | Schiffhöhe, Raumbenennungen & Nummerierung überarbeitet              | DU   |
| 1     | 25/07/2021 | Layout überarbeitet, Einfügepunkt ergänzt                            | DU   |

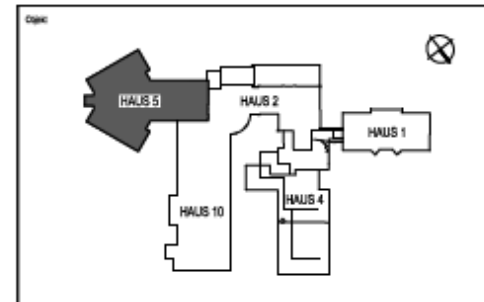

|  |  |  |  |
|--|--|--|--|
|  |  |  |  |
|  |  |  |  |
|  |  |  |  |

**Grundriss Bestand  
6. Obergeschoss**

|          |            |            |                  |     |
|----------|------------|------------|------------------|-----|
|          |            |            | Mastaba<br>1:200 |     |
| Zeichner | Datum      | Gezeichnet | Bezeichnet       | BT  |
| A/1806   | 23.08.2021 | mlschulte  | A1               | ... |