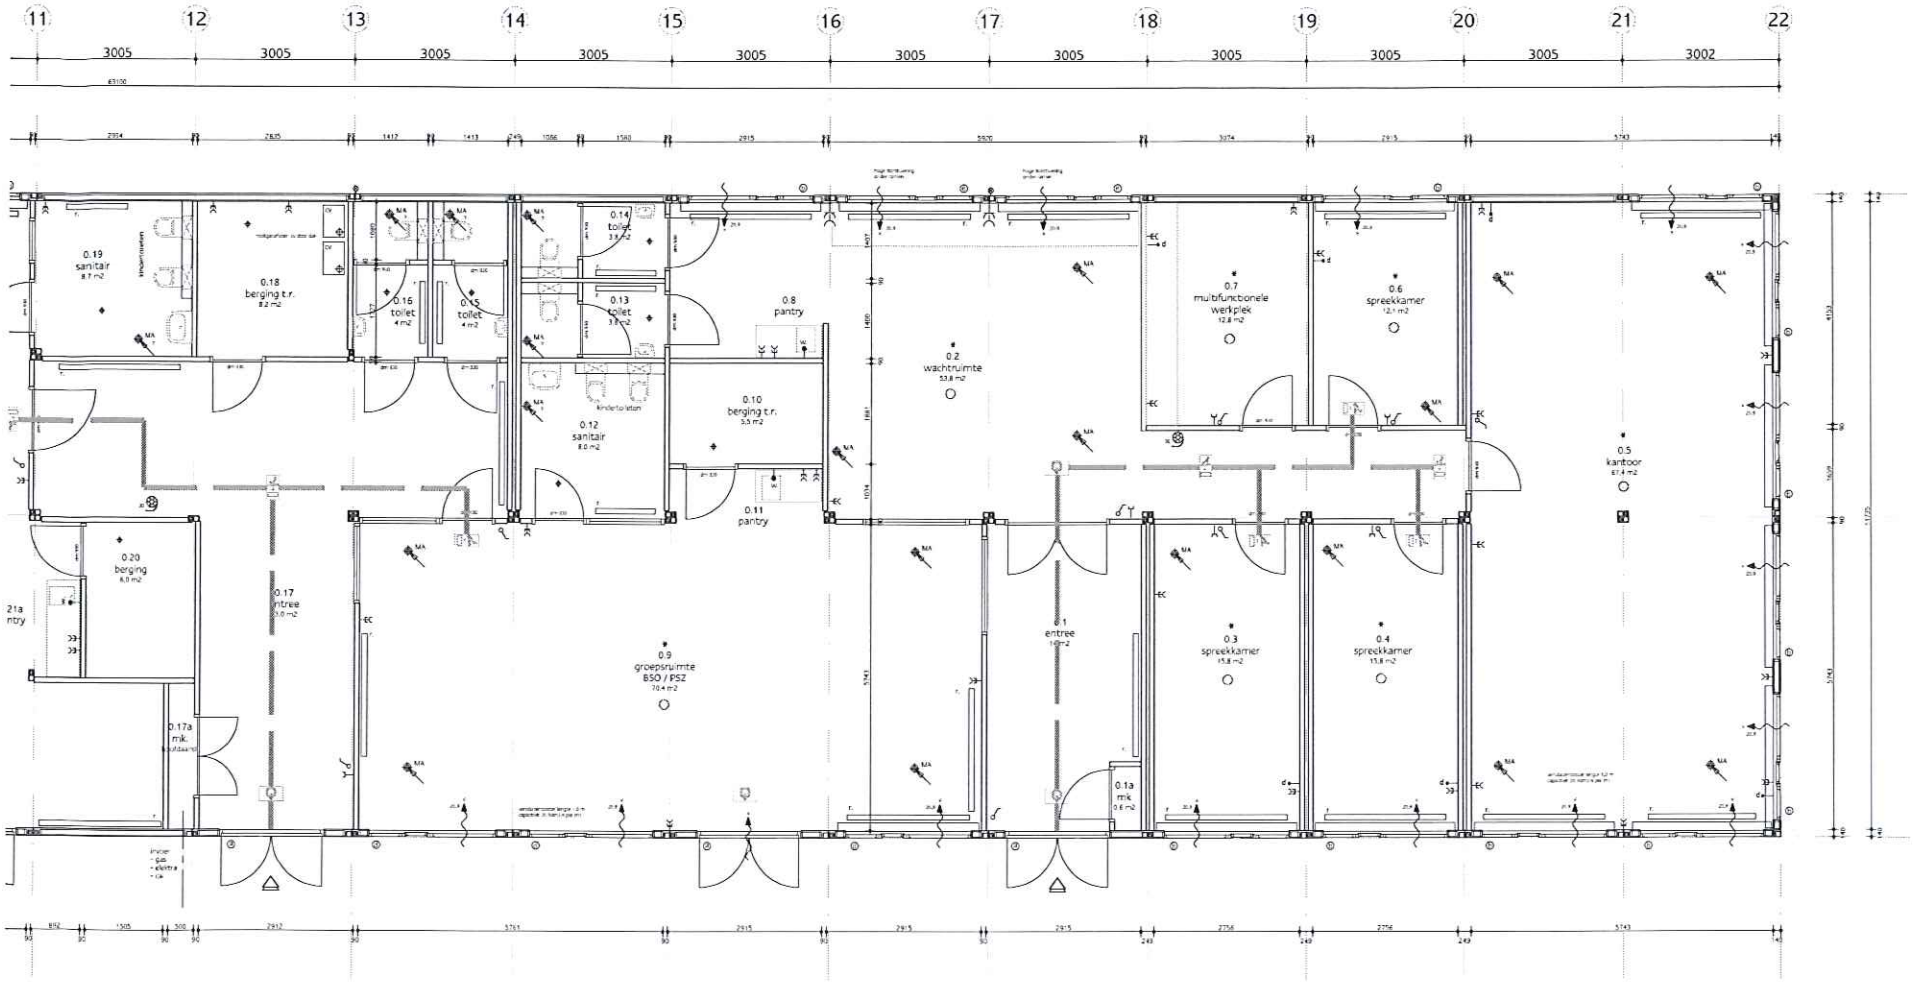

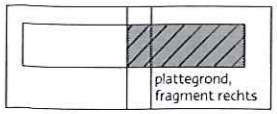

renvooi

- radiator
- bewegingsmelder
- aansluitpunt water
- aansluitpunt data, koaxleiding naar ruimte 0.8
- mechanische ventilatie afvoer (dm3/s)
- natuurlijke toevoer via ventilatierooster (dm3/s)
- overstroom via spleet onder deur (dm3/s)
- enkelpoorige schakelaar
- wisselschakelaar
- wandcontactdoos, enkelvoudig
- wandcontactdoos, tweevoudig
- buitenverlichting
- transparantverlichting nooduitgang
- transparantverlichting nooduitgang rechtdoor
- transparantverlichting nooduitgang links
- transparantverlichting nooduitgang rechts
- optische brandalarmsirene 30m 3/4"
- rookmelder
- vluchtroute
- numme van ruimtebeleving

OPDRACHTGEVER	Gemeente Tholen Hof van Tholen 2, 4691 GZ Tholen	**informatie**
GEBRUIKERS	- Tweedelse kinderopvang - Kobalt kinderopvang - GGD	tekeningnr. W2 projectnr. 3763 bestaat begane grond fragment rechts
AANNEMERS	Timak / Electrico, Tholen	bouwfase uitvoering datum 23 februari 2011 versie 0
		schaal 1:50 getekend BS formaat A1

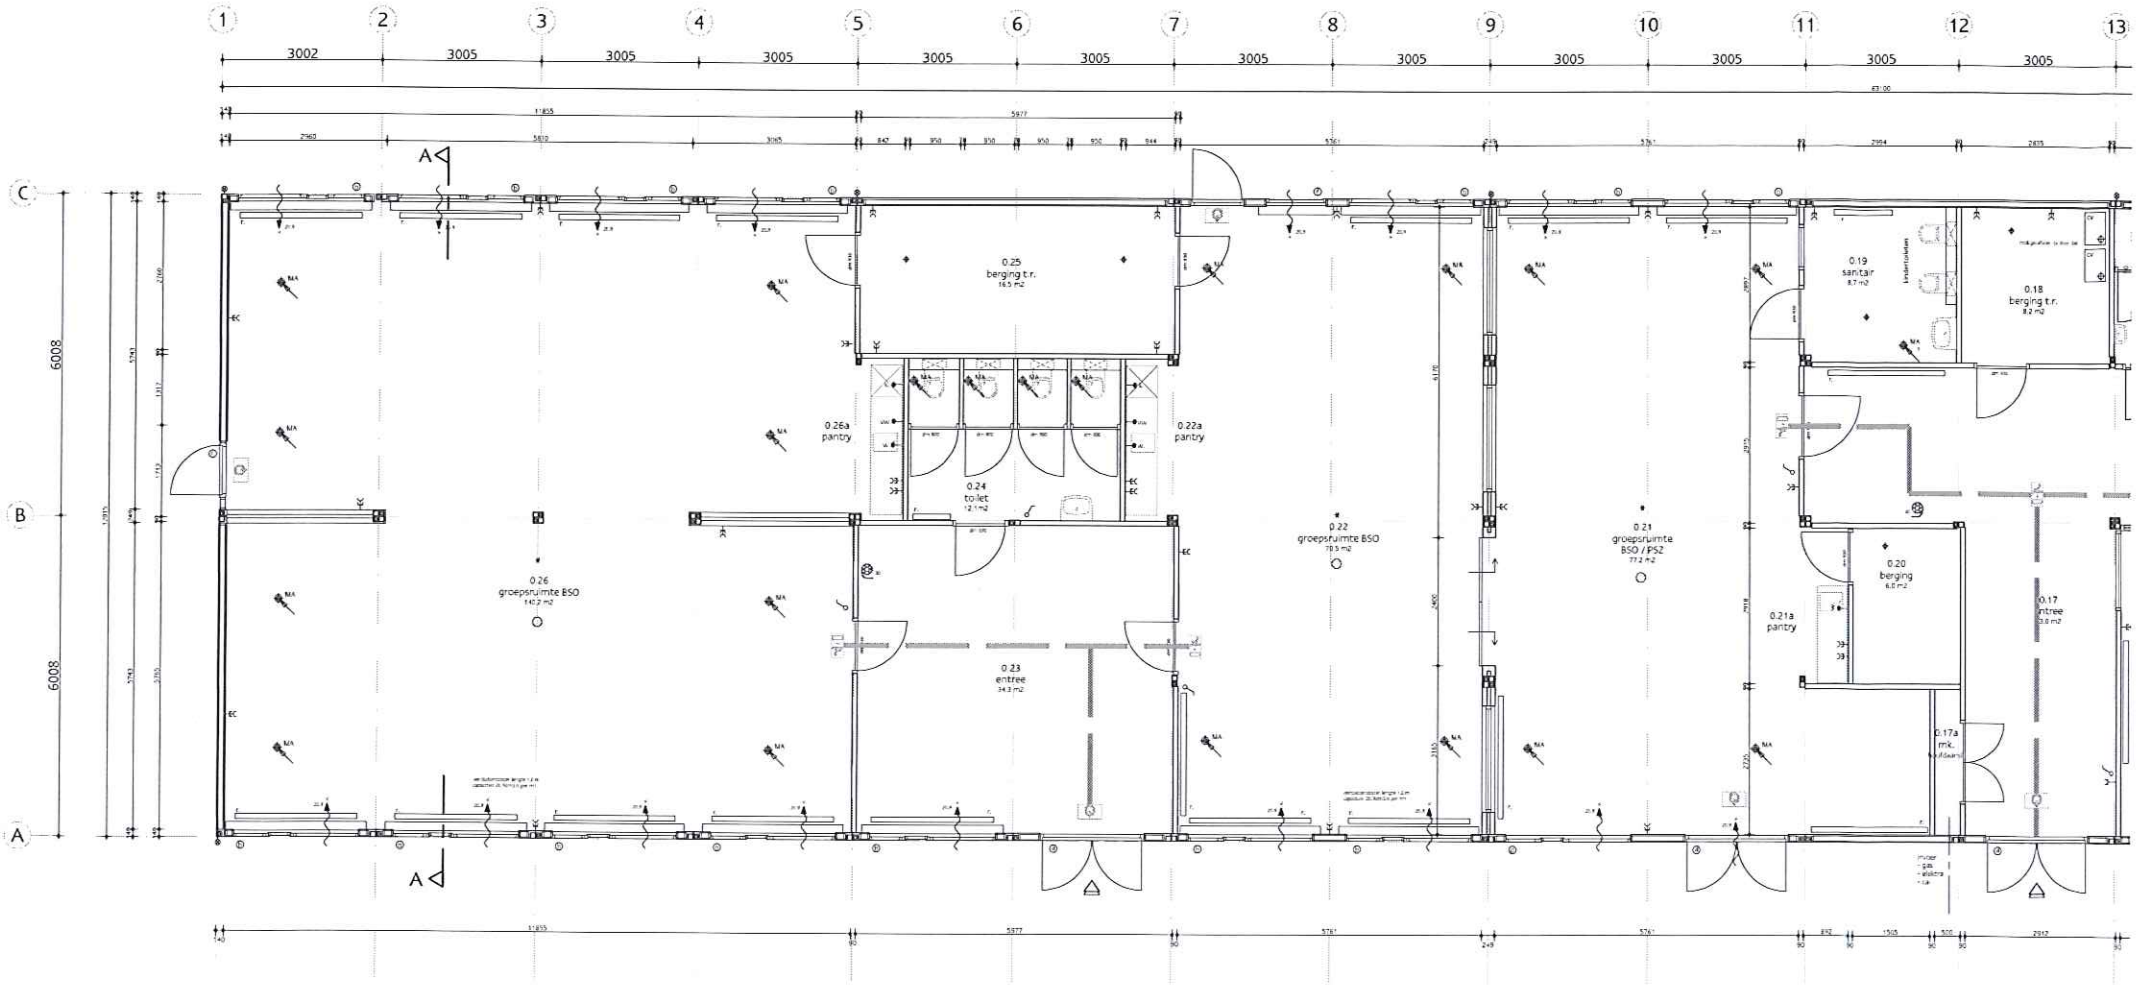

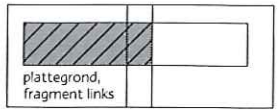

renvooi

- radiator
- bewegingsmelder
- aansluitpunt water
- aansluitpunt gas, koude leiding naar runtte 0.8
- mechanische ventilatie afvoer (dm3/s)
- natuurlijke toevoer via ventilatierooster (dm3/s)
- overstroom via spaak onder deur (dm3/s)
- enkelpolige schakelaar
- wisselschakelaar
- wandcontactdoos, enkelvoudig
- wandcontactdoos, tweevoudig
- buitenverlichting
- transparantverlichting nooduitgang
- transparantverlichting nooduitgang rechtdoor
- transparantverlichting nooduitgang links
- transparantverlichting nooduitgang rechts
- opstelplaats brandslangtrommel 30m 3/4"
- rookmelder
- vluchtroute
- runtte warmtetoepassing

OPDRACHTGEVER	Gemeente Tholen Hof van Tholen 2, 4697 BZ, Tholen	**informatie**
GEBRUIKERS	- Tjonkolene kinderopvang - Kortlaat kinderopvang - GGD	tekeningnr. W1 projectnr. 2763 betreft plattegrond, fragment links
AANSNIJDERS	Timmk / Deurloo, Tholen	bouwfase uitvoering datum 23 februari 2011 revisie 0 schaal 1:50 getekend BS formaat A1

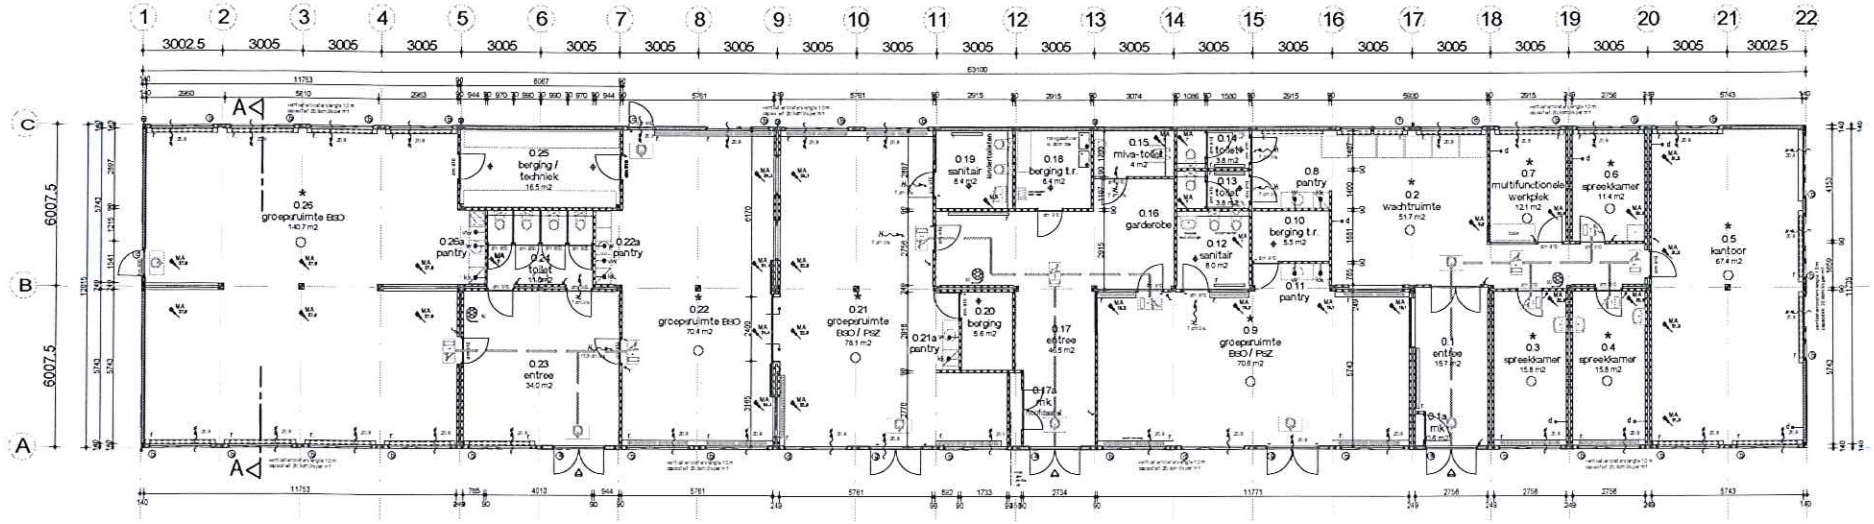

begane grond

renvooi

- buitenwand
- scheidingswand
- radiator
- bewegingsmelder
- aansluitpunt water
- aansluitpunt data
- mechanische ventilatie afvoer gm3/g
- natuurlijke toevoer via ventilatierooster gm3/g
- overstroom via spleet onder deur gm3/g
- enkelpolige schakelaar
- wisselschakelaar
- wandcontactdoos enkelvoudig
- wandcontactdoos tweevoudig
- buitenverlichting
- transparante verlichting nooduitgang
- transparante verlichting nooduitgang rechtdoor
- transparante verlichting nooduitgang links
- transparante verlichting nooduitgang rechts
- opbouw brandalarmsirene 30m-3/4"
- rookmelder
- vluchtroute
- ruimte w ruimteindeling

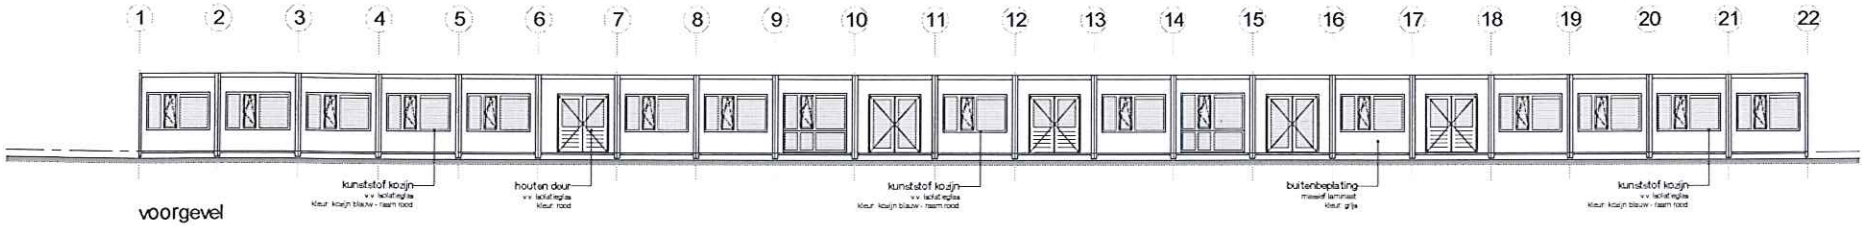

voorgevel

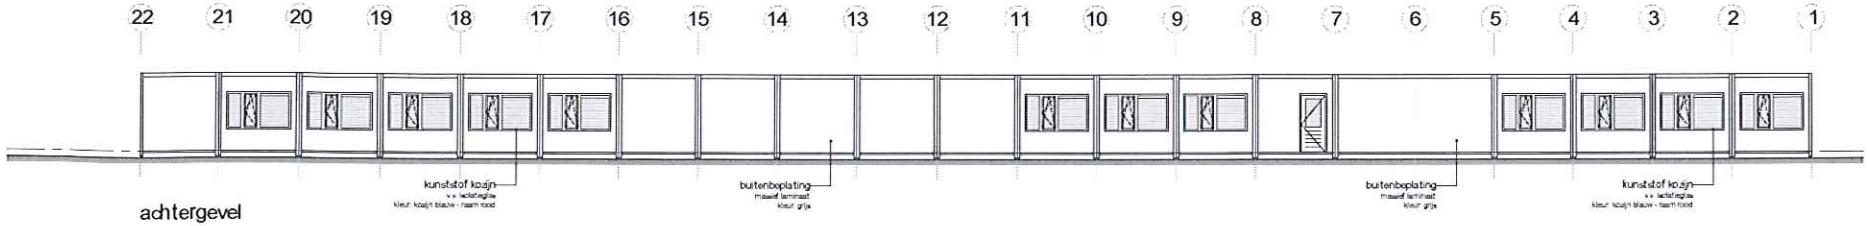

achtergevel

opmerkingen

* hang- en sluitwerk conform skg** @elijkwaardig politiekeurmerk;
* uitvoering meterkast conform NEN 2768 en eisen energiebedrijf;
* radiatoren als hoofdverwarming
* alle ruimtes voorzien van systeemplafond met inbouwverlichting;
* aansluiting/afwerking van wanden en vloeren van sanitaire ruimten waterdicht uitv. conform NEN 2778;
* het te bouwen bouwwerk is zodanig dat binnendringen van ratten en muizen wordt tegengegaan; zie detailering (Mgs artikel bouwBesluit 3.114 en 3.115)
* het gebouw wordt w een brandmeldcentrale met directe doormelding;
* elektrische installaties geheel conform NEN-1010;
* vloer, buitenwand en dak Rc-waarde 2,5 m2-K/W;
* zie bijbehorende rapport toetsing bouwbesluit voor:
  - indeling oppervlakten;
  - capaciteitsberekening daglicht;
  - capaciteitsberekening ventilatie.

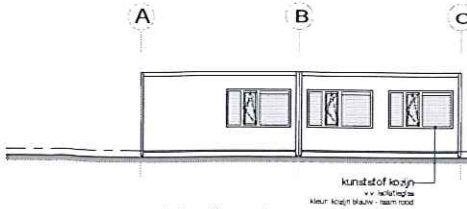

rechterzijgevel

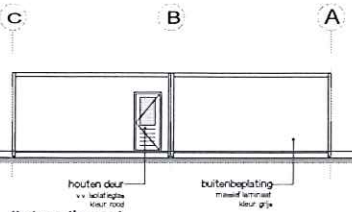

linkerzijgevel

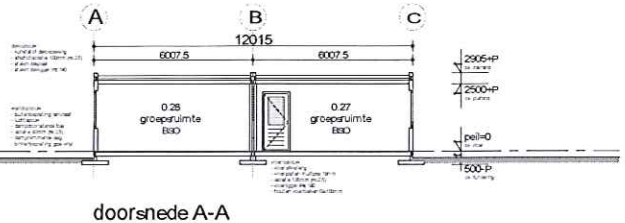

doorsnede A-A

		informatie	
OPDRACHTGEVER	Gemeente Tholen Raf van Tholen 2 4691 DZ Tholen	tekeningnr	B1
Gebruikers	- toez dcbo kinderopvang - volwaft kinderopvang - GGD	projectnr	3763
		betreft	begane grond, gevels en doorsnede
Architekten	Timak / Deurloo, Tholen	bouwfase	vergunning
		datum	27 januari 2011
		revisie	A 11 maart 2011
		schaal	1:100
		getekend	bb
		formaat	A1