3P*3. 5K*25K SCHOOL PLAN

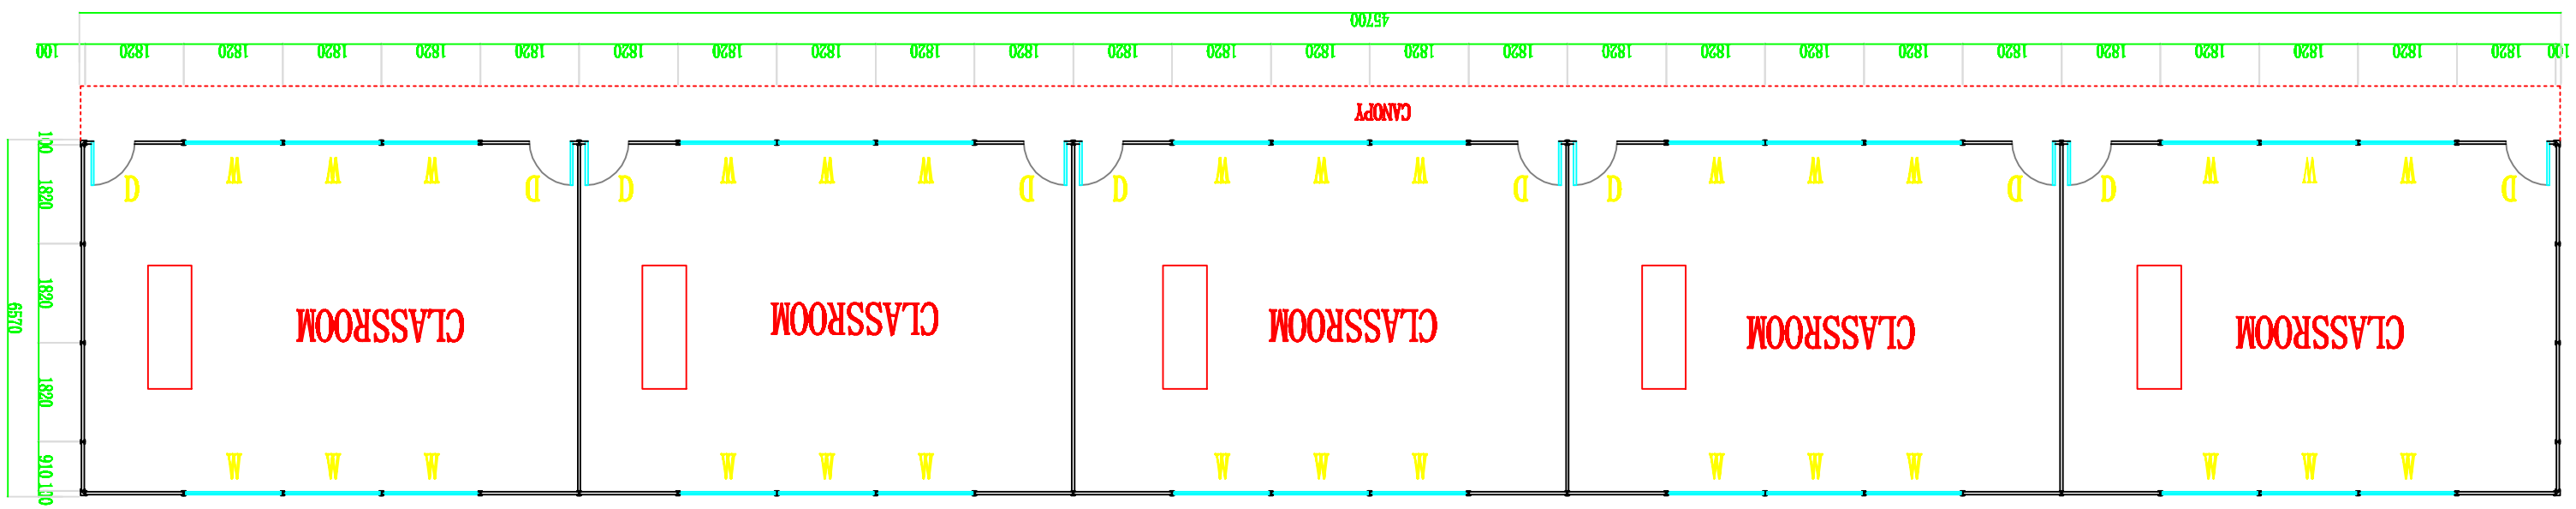
45700
100
1820
1820
1820